


美馬市地域交流センターミライズ 『ホール平面図』

S=1/100

『アクティンギエリア』 舞台間口: 7間(12,726mm)、奥行き: 3間(5,454mm)

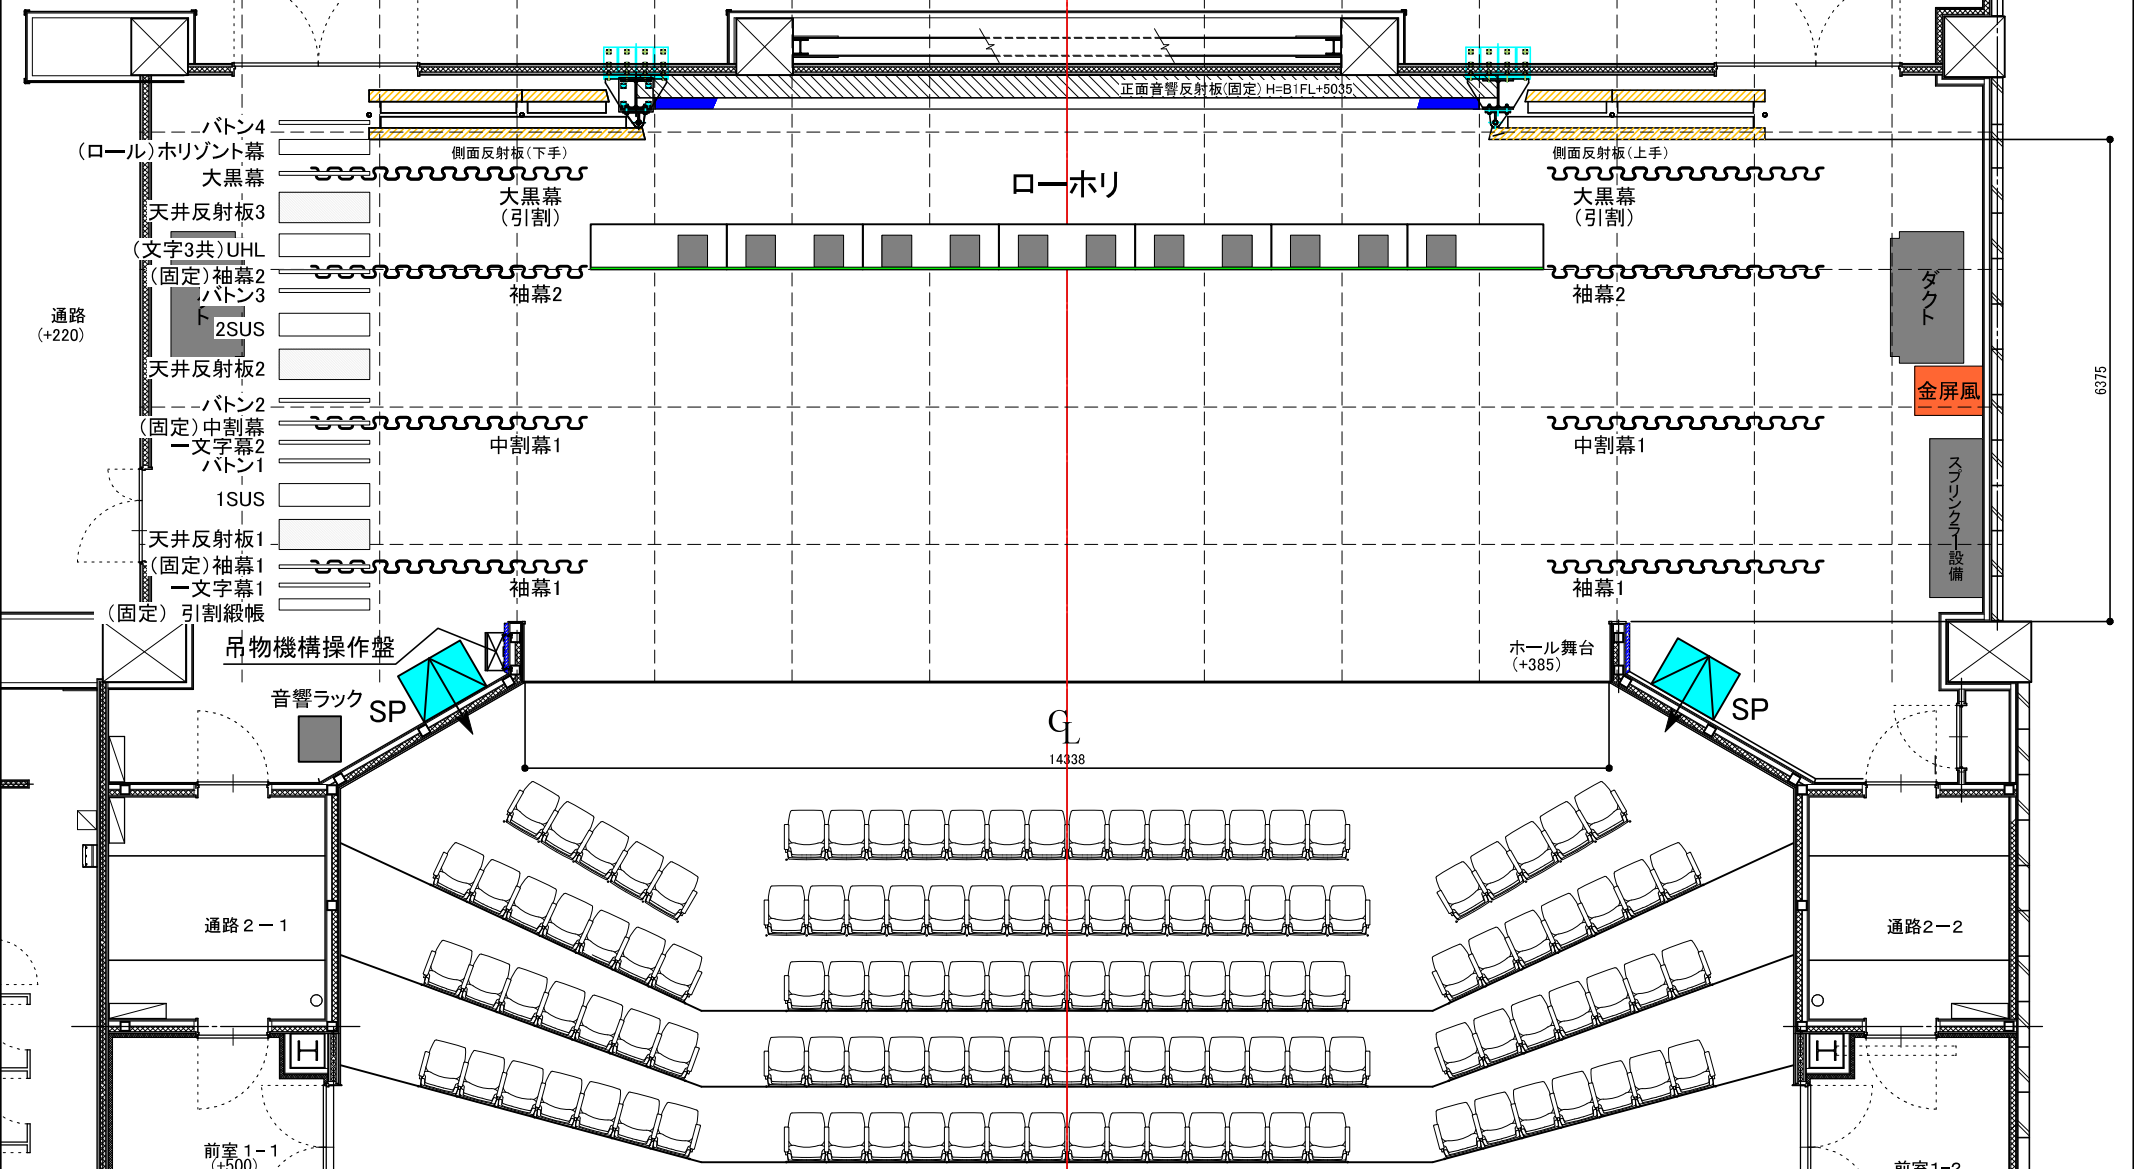

図名	美馬市地域交流センター ミライズ	作成日	開催日
シーン名等	〒779-3602 徳島県美馬市脇町大字猪尻字西分116番地1 TEL:0883-53-1101 FAX:0883-53-1103	縮尺 S=1/100(A4)	