


音響反射板仕様

# 美馬市地域交流センターミライズ 『ホール平面図』

S=1/100

『アクティンギエリア』 舞台間口:8間(14,544mm)、奥行き:4間(7,272mm)

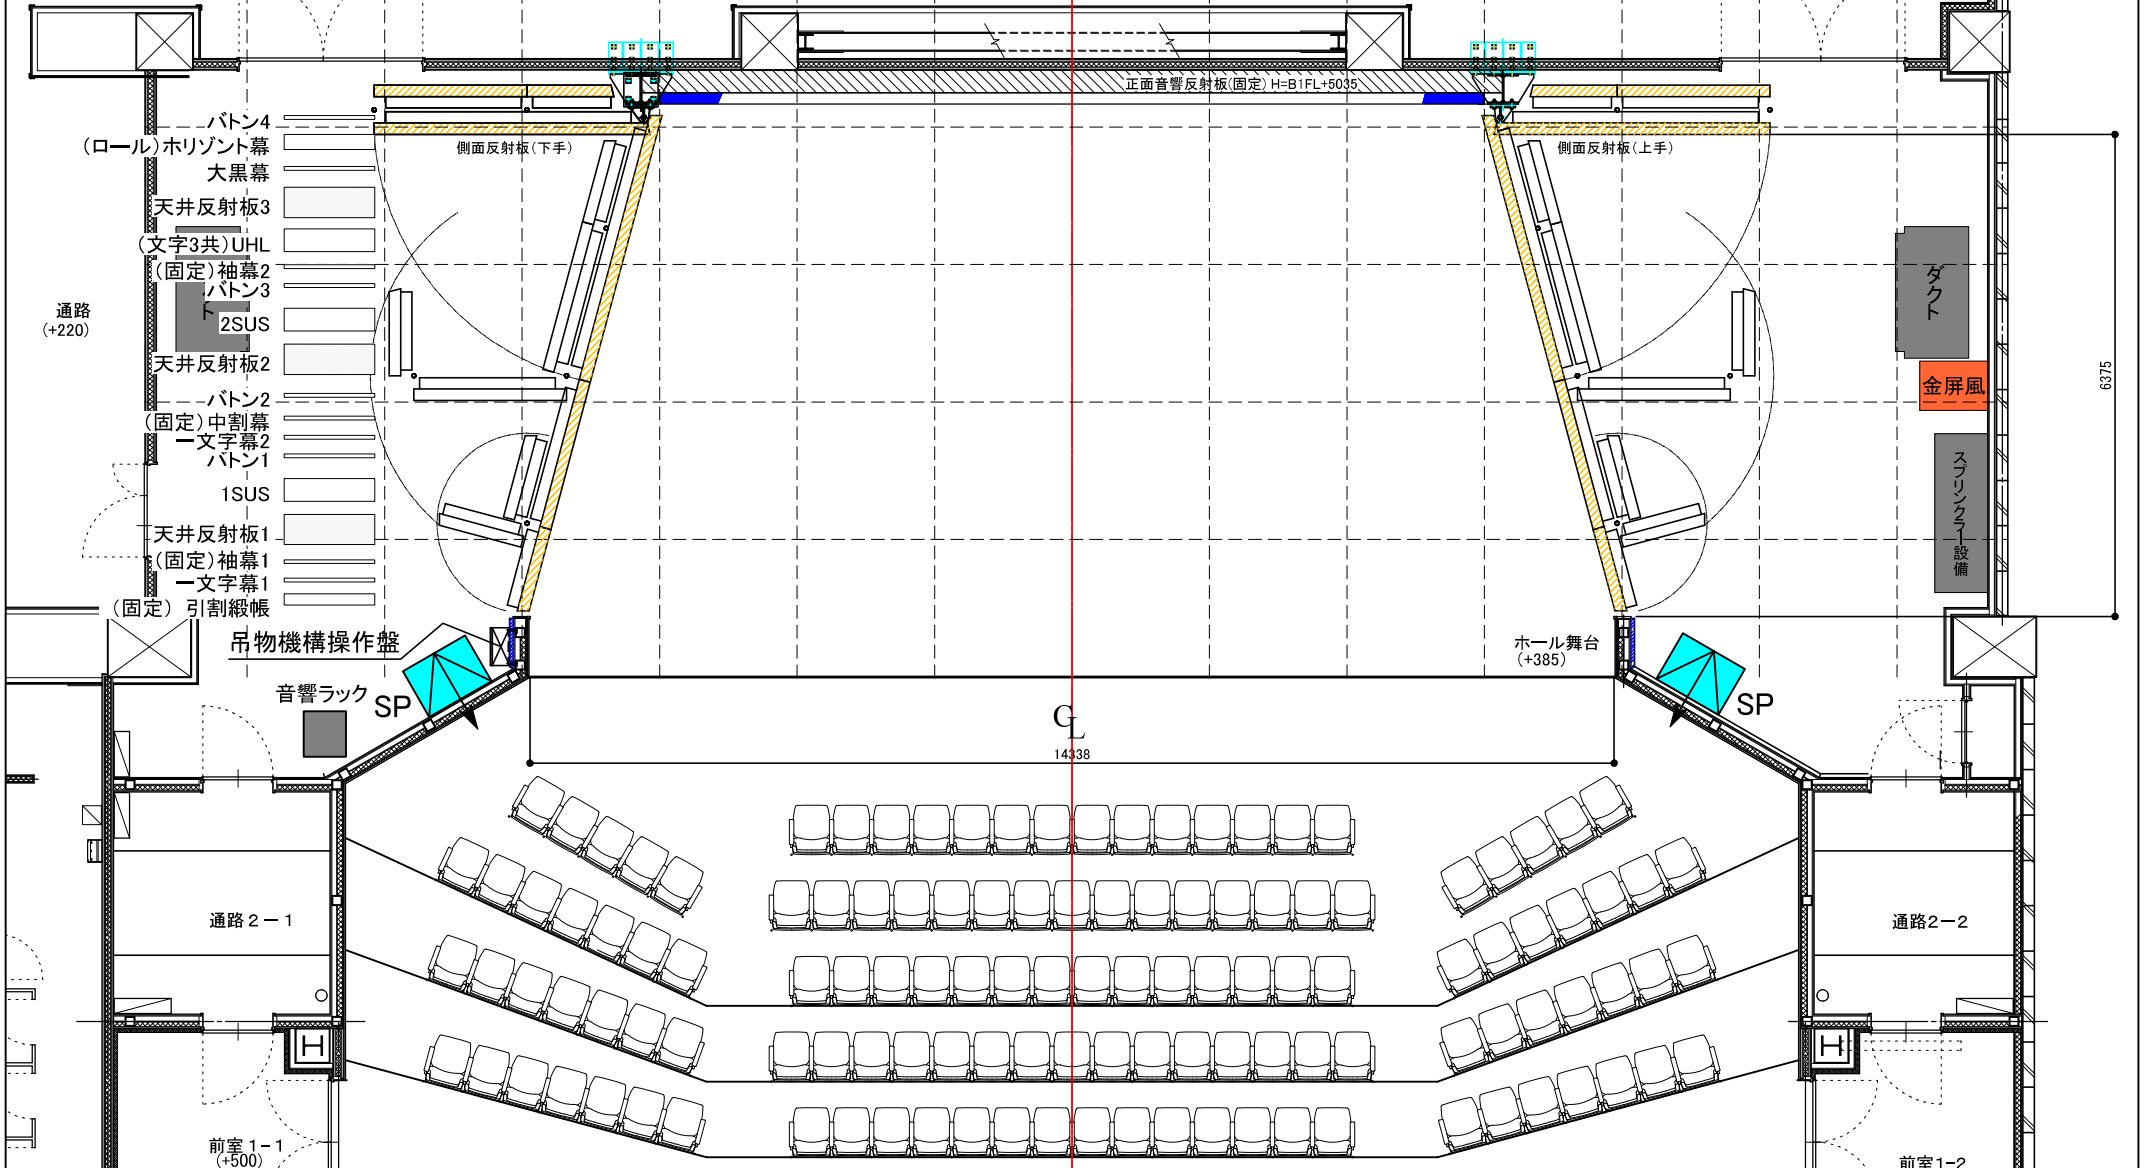

図名

美馬市地域交流センター ミライズ

作成日

開催日

シーン名等

〒779-3602 徳島県美馬市脇町大字猪尻字西分116番地1  
TEL:0883-53-1101 FAX:0883-53-1103

縮尺 S=1/100(A4)