


袖幕仕様

美馬市地域交流センターミライズ 『ホール平面図』

間口:48尺(14,544mm)
奥行:24尺(7,272mm)
高さ:19尺(5,757mm)

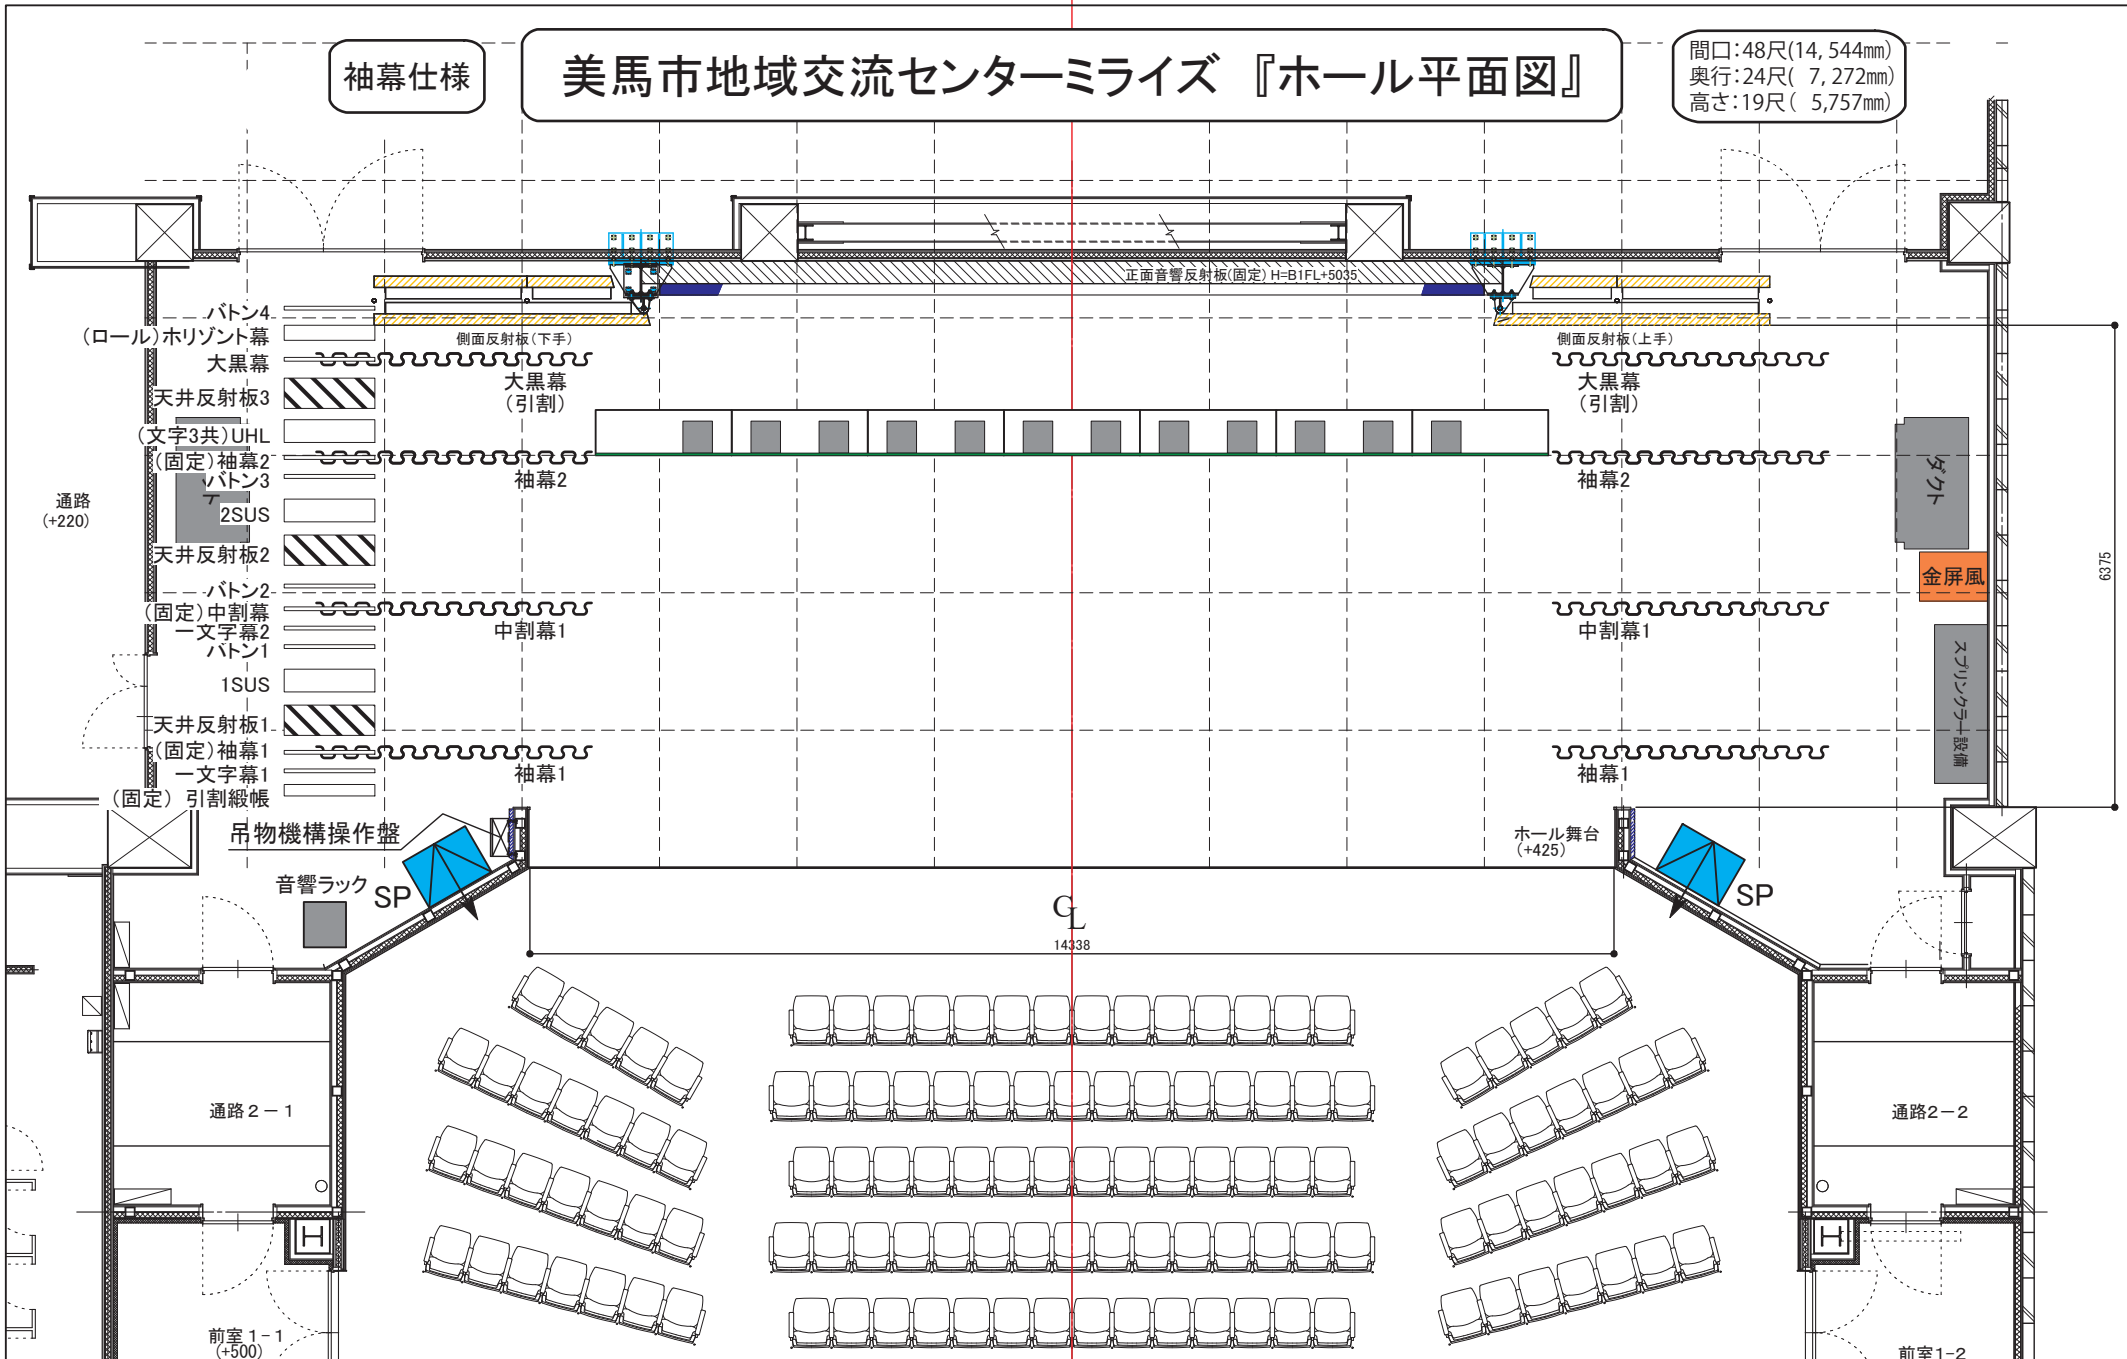

図名	美馬市地域交流センター ミライズ	作成日	開催日
シーン名等	〒779-3602 徳島県美馬市脇町大字猪尻字西分116番地1 TEL:0883-53-1101 FAX:0883-53-1103	縮尺 S=1/100(A4)	 美馬市 地域交流センター ミライズ