


音響反射板仕様

美馬市地域交流センターミライズ 『ホール平面図』

間口:48尺(14,544mm)
奥行:24尺(7,272mm)
高さ:19尺(5,757mm)

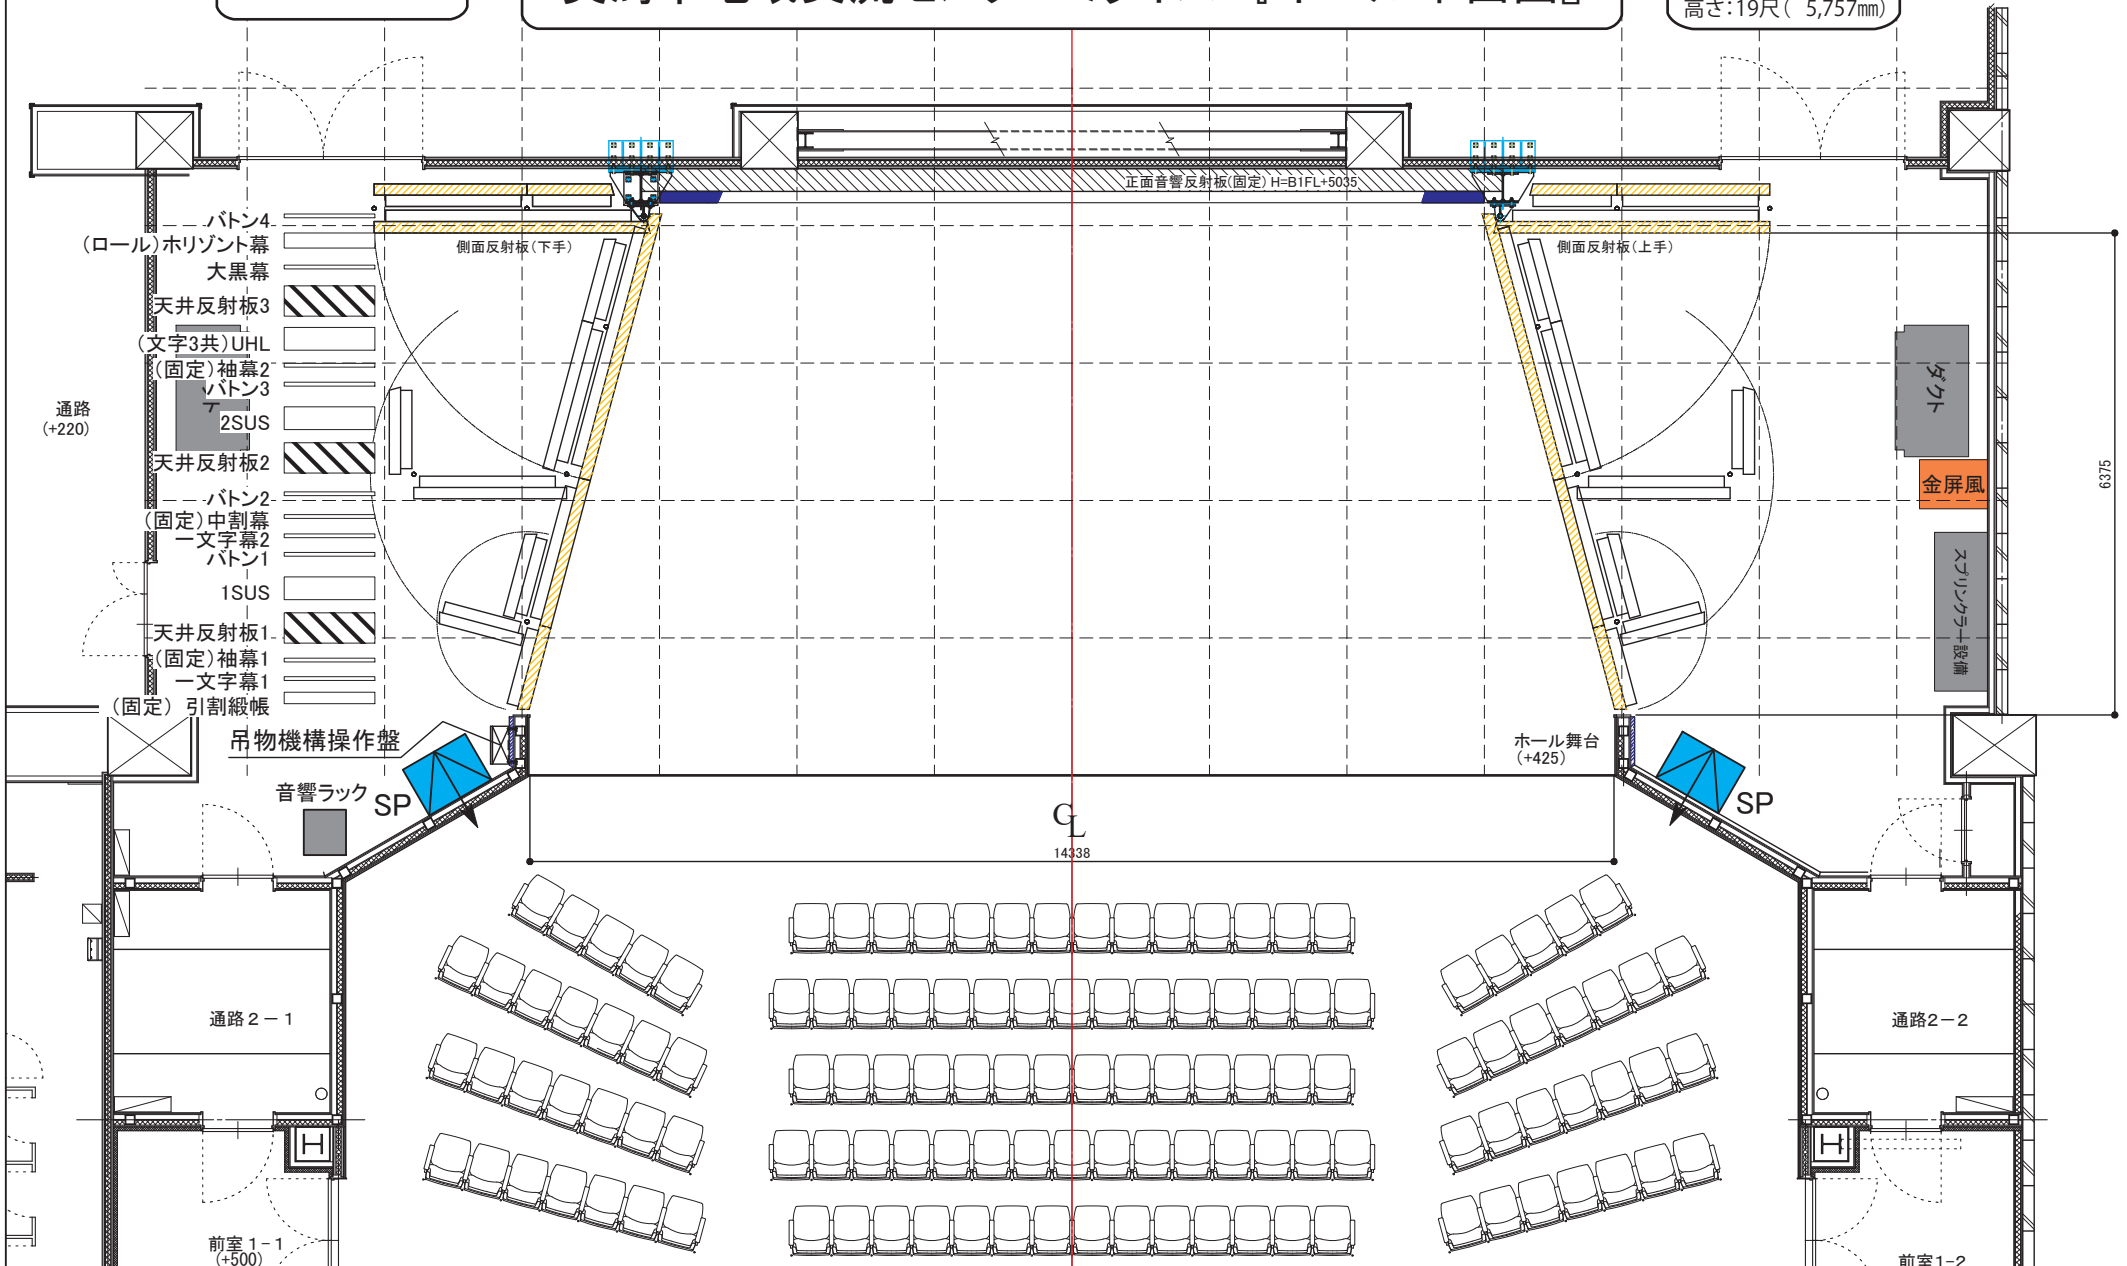

図名

美馬市地域交流センター ミライズ

作成日

開催日

シーン名等

〒779-3602 徳島県美馬市脇町大字猪尻字西分116番地1
TEL:0883-53-1101 FAX:0883-53-1103

縮尺 S=1/100(A4)


 美馬市
地域交流センター
ミライズ