


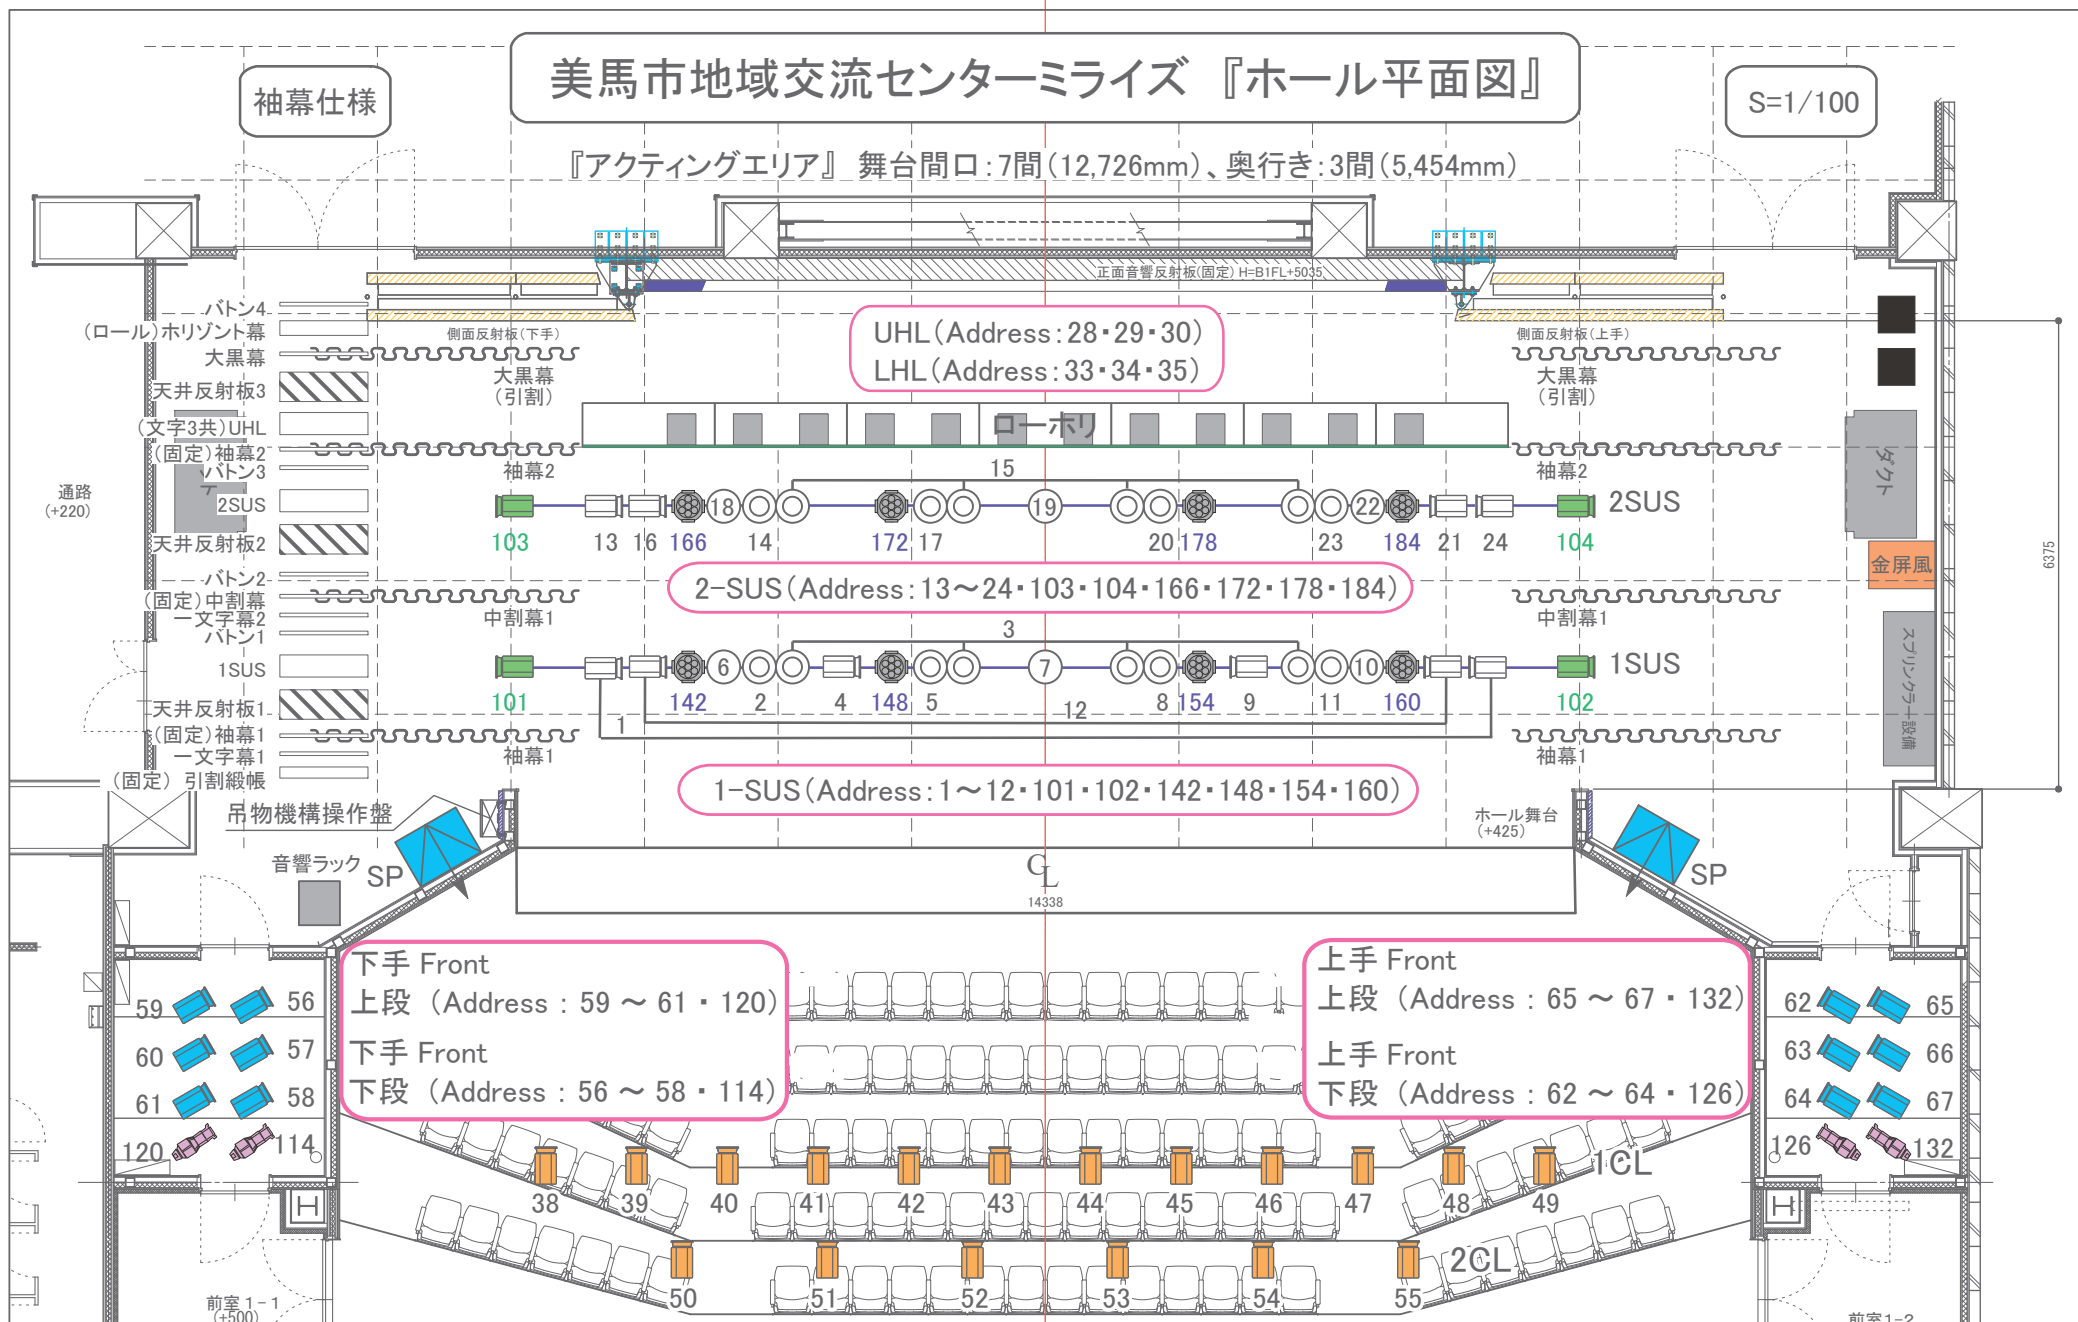

図名	【照明プリセット図面】	美馬市地域交流センター ミライズ	作成日	2024.12.10	開催日
シーン名等	『仕込み図面』	〒779-3602 徳島県美馬市脇町大字猪尻字西分116番地1 TEL:0883-53-1101 FAX:0883-53-1103	縮尺	S=1/100(A4)	
Ver.2024.12					