
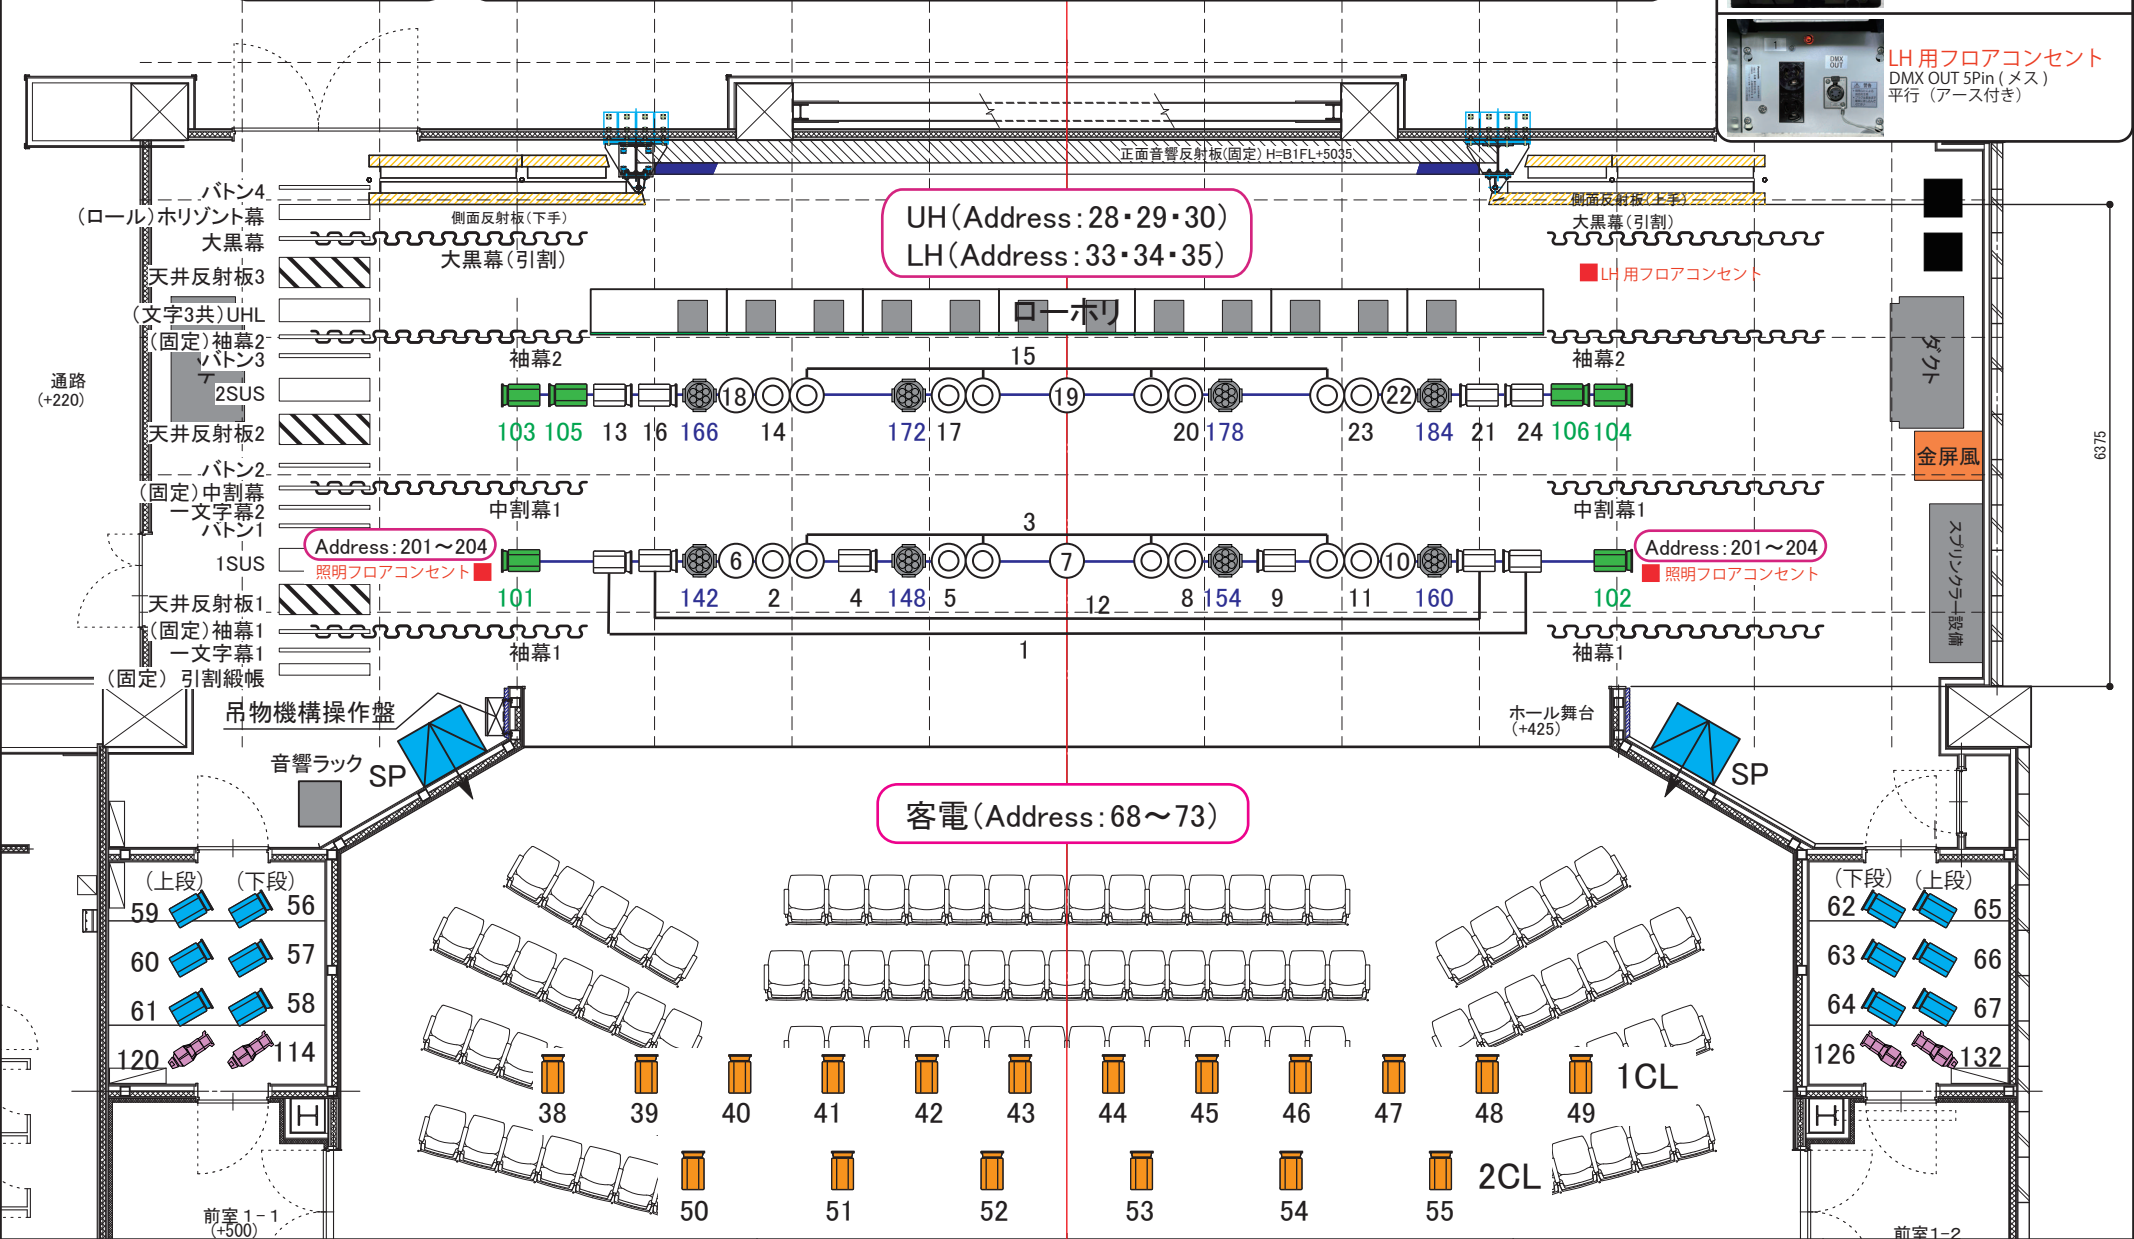


間口:48尺(14,544mm)
奥行:24尺(7,272mm)
高さ:19尺(5,757mm)

美馬市地域交流センターミライズ『照明プリセット図面』

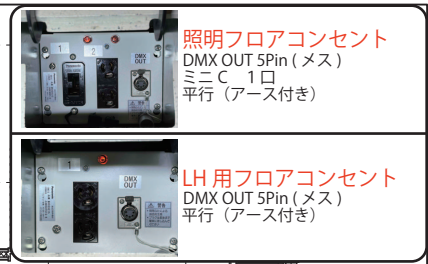

<p>図名 【照明プリセット図面】</p>	<p>美馬市地域交流センター ミライズ</p>	<p>作成日 2025.12</p>	<p>開催日</p>
<p>〒779-3602 徳島県美馬市脇町大字猪尻字西分116番地1 TEL:0883-53-1101 FAX:0883-53-1103</p>		<p>縮尺 S=1/100(A4)</p>	